

SKALA 1:500


obr. Lębork obr 10 0010: dz. 66/10
Licencja nr: 6640.230.2018_2208_K05

NINIEJSZY OBIEKT
ZINWENTARYZOWANO DNIA 2018-02-27

GEODEZJA s.c. GEODETA UPRAWNIONY
84-300 LĘBORK, ul. Armii Krajowej 32/7
tel / fax 58 662 06 56, geodezjasc@wp.pl
REGON 776862113, NIP 841-13-69-768

Andrzej Fierka
84-300 Lębork, ul. Ogrodowa 12
Nr upr. zawod. 15691

| | |
|---|-------------------|
| Poświadcza się, że niniejszy dokument został opracowany w wyniku prac geodezyjnych i kartograficznych, których rezultaty zawiera operat techniczny wpisany do ewidencji materiałów państwowego zasobu geodezyjnego i kartograficznego | |
| Organ prowadzący państwowy zasób geodezyjny i kartograficzny | STAROSTA LĘBORSKI |
| Identyfikator ewidencyjny materiału zasobu - operatu technicznego | P.2208.2018.294 |
| Data wpisania operatu technicznego do ewidencji materiałów zasobu | 27.02.2018 |
| Imię, nazwisko i podpis osoby reprezentującej organ | M. Janiak |

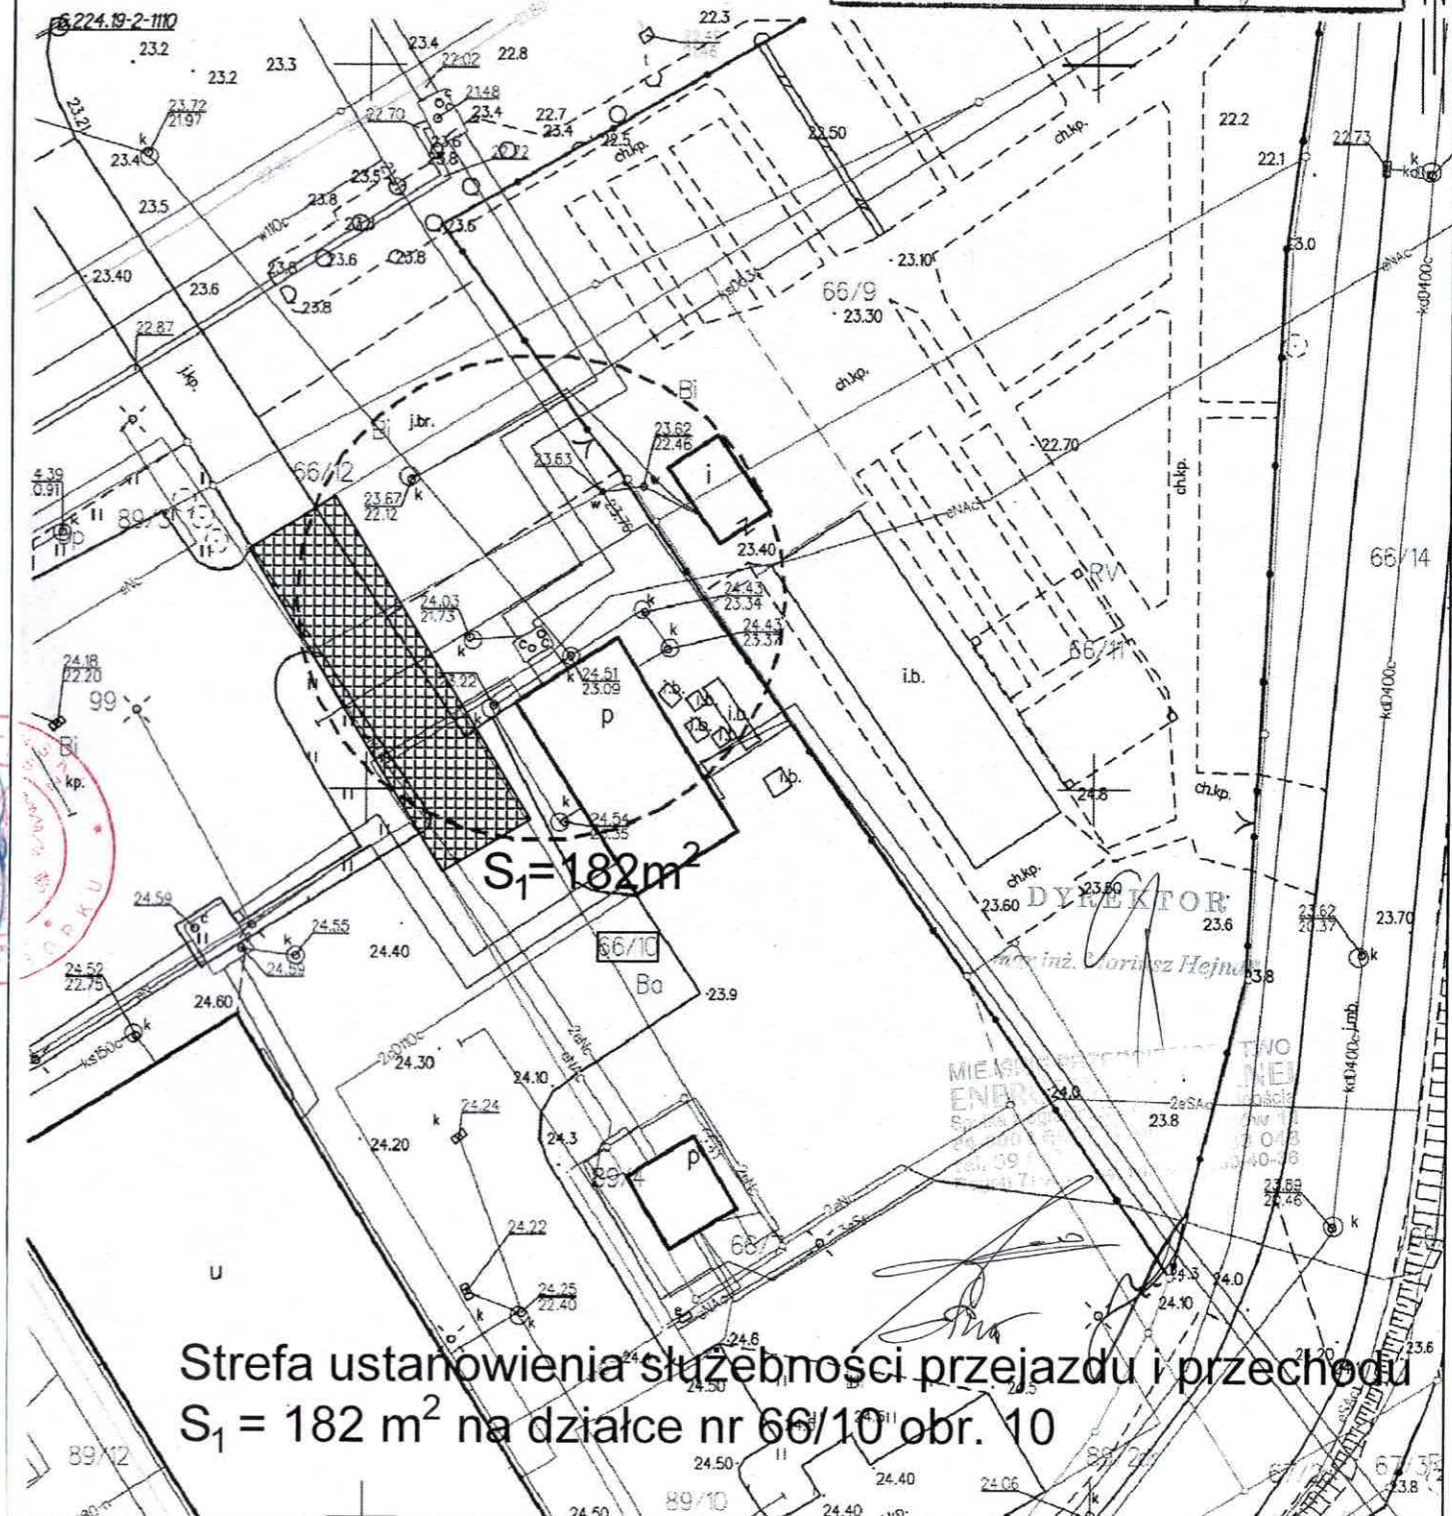

Strefa ustanowienia służebności przejazdu i przechodu
 $S_1 = 182 m^2$ na działce nr 66/10 obr. 10