
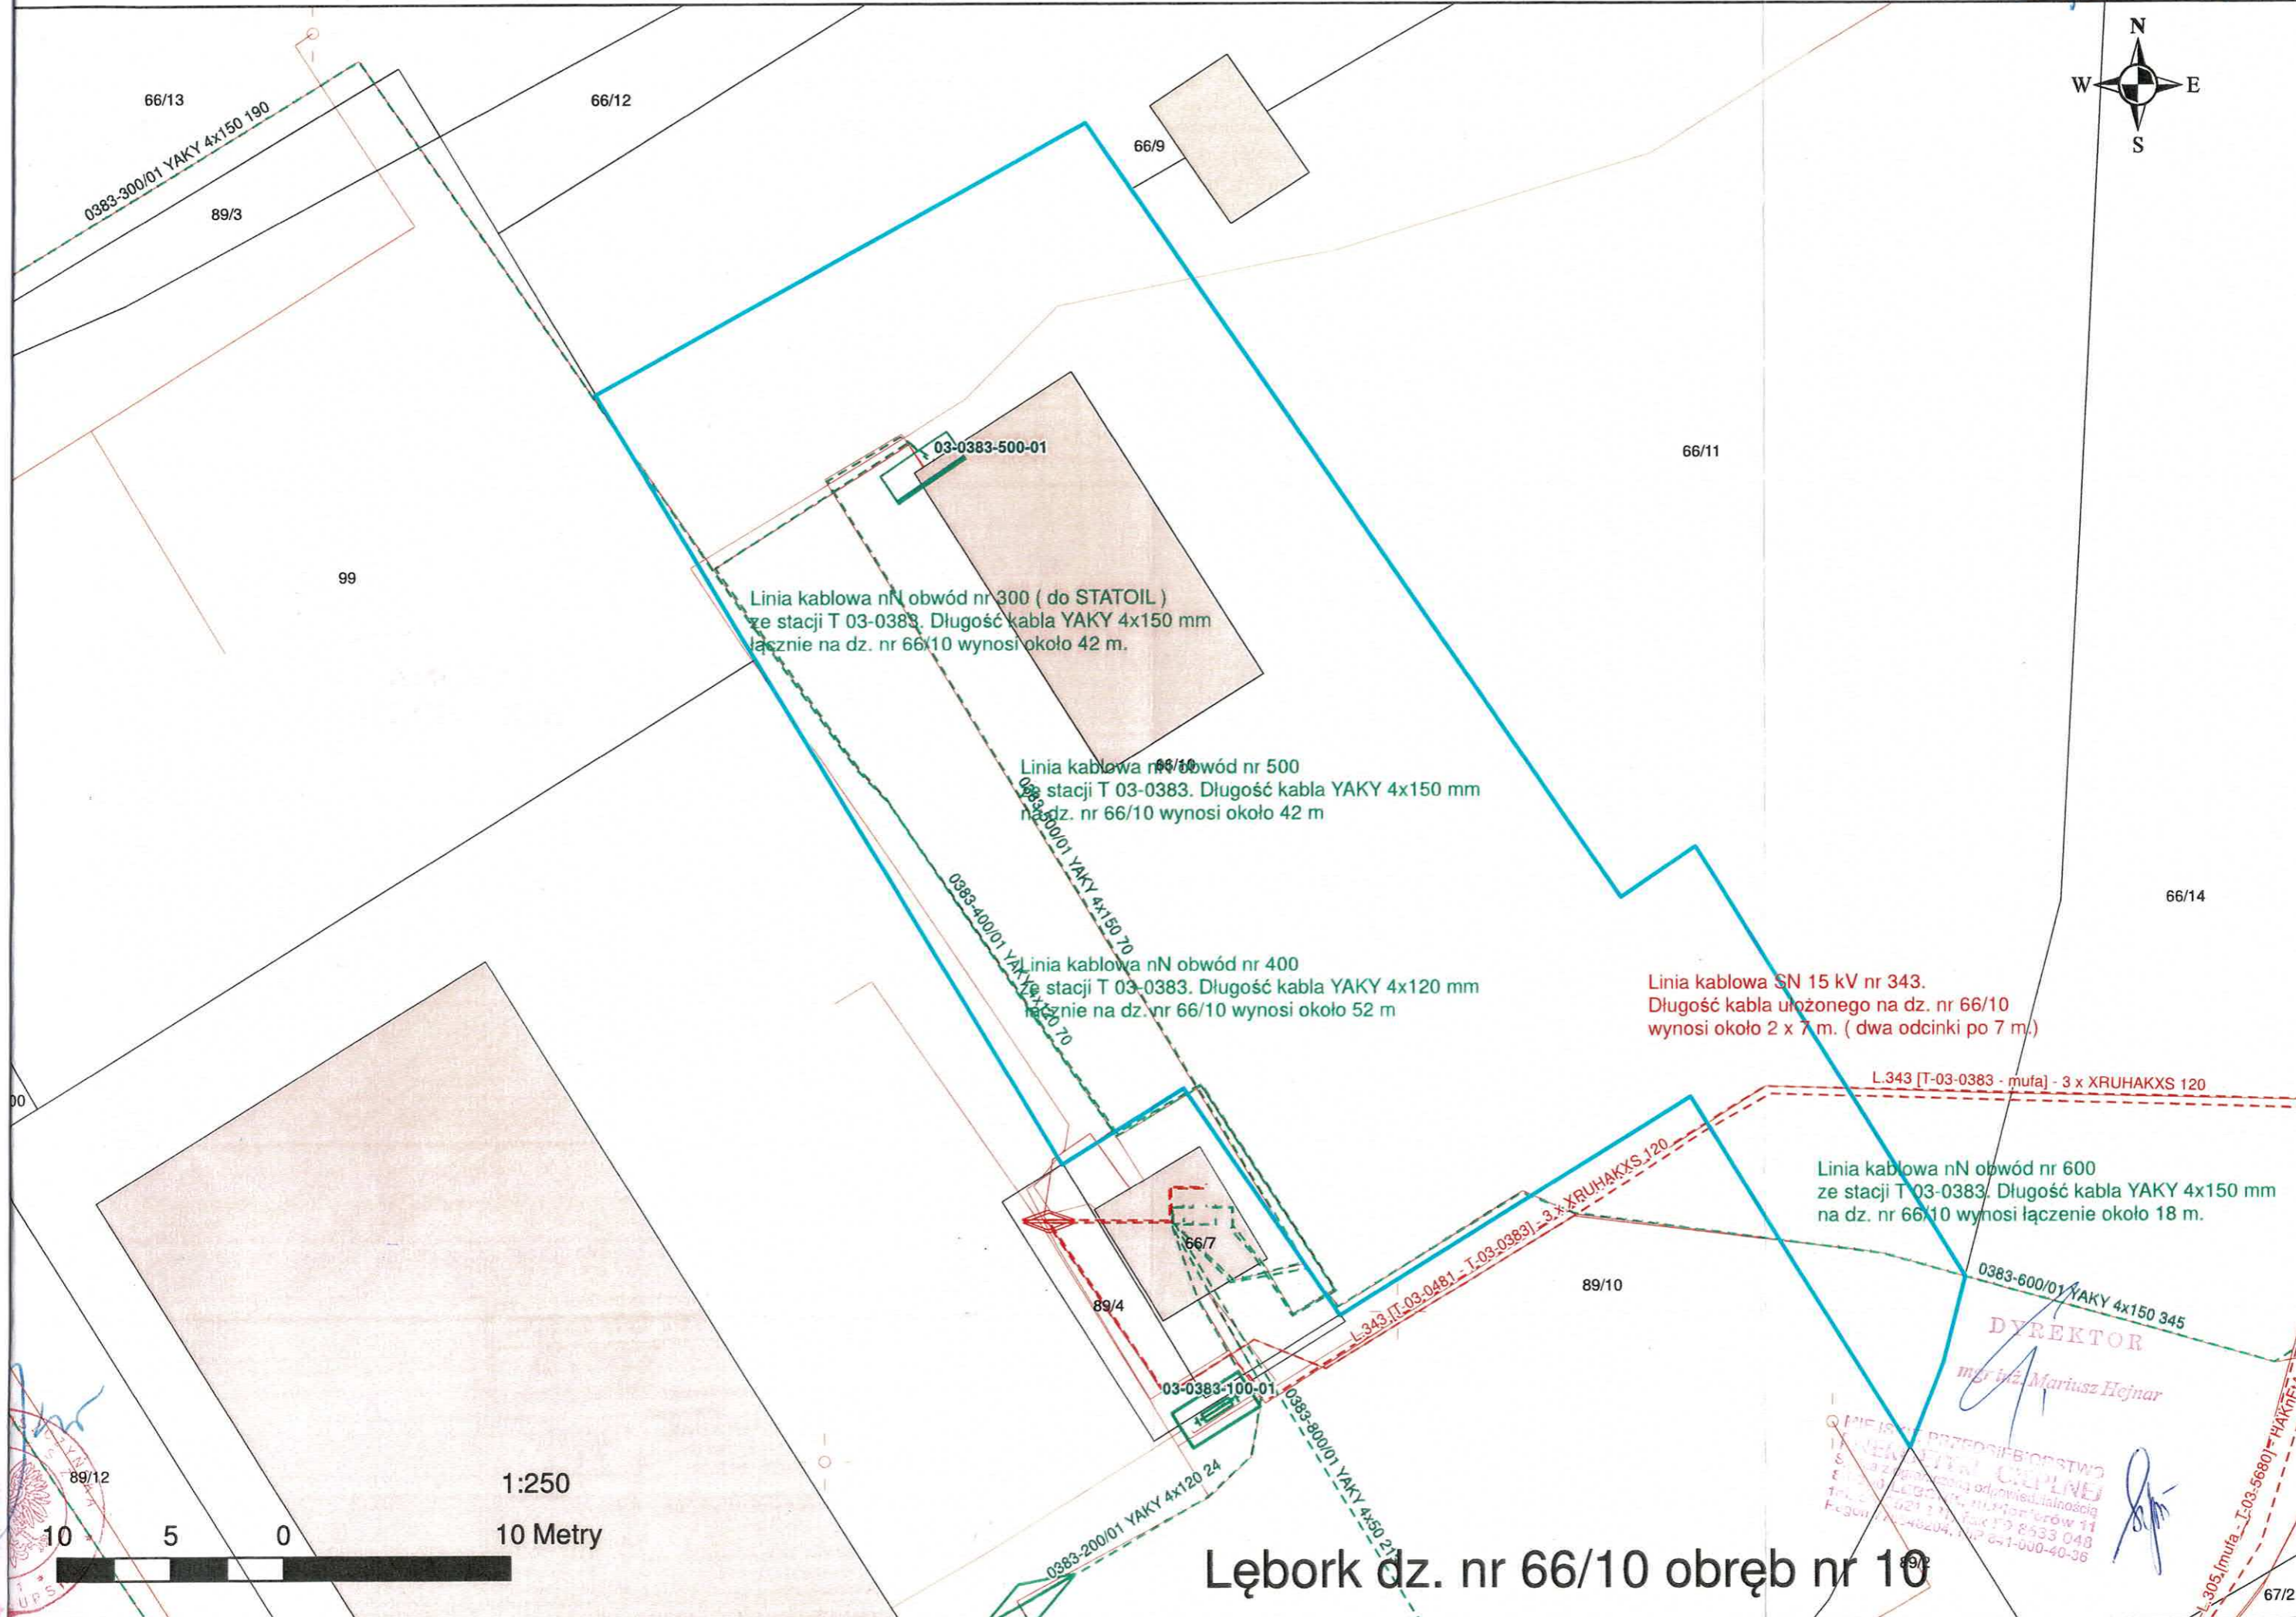


2017 r. 2017 r.

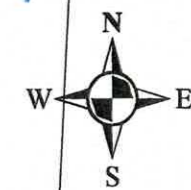

Linia kablowa SN 15 kV nr 343.
Długość kabla ułożonego na dz. nr 66/10
wynosi około 2 x 7 m. (dwa odcinki po 7 m.)


Linia kablowa nN obwód nr 300 (do STATOIL)
ze stacji T 03-0383. Długość kabla YAKY 4x150 mm
łącznie na dz. nr 66/10 wynosi około 42 m.

Linia kablowa nN obwód nr 500
ze stacji T 03-0383. Długość kabla YAKY 4x150 mm
łącznie na dz. nr 66/10 wynosi około 42 m

Linia kablowa nN obwód nr 400
ze stacji T 03-0383. Długość kabla YAKY 4x120 mm
łącznie na dz. nr 66/10 wynosi około 52 m

Linia kablowa nN obwód nr 600
ze stacji T 03-0383. Długość kabla YAKY 4x150 mm
na dz. nr 66/10 wynosi łącznie około 18 m.

Lębork dz. nr 66/10 obręb nr 10

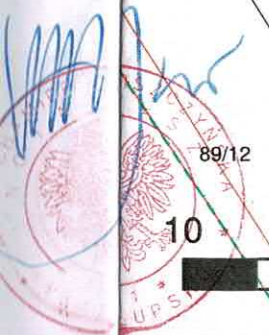

DYREKTOR
mgr inż. Mariusz Hejnar

OFICJA...
S...
T...
F...



L.305 [mufa - T-03-5680] - HAKTIFA